


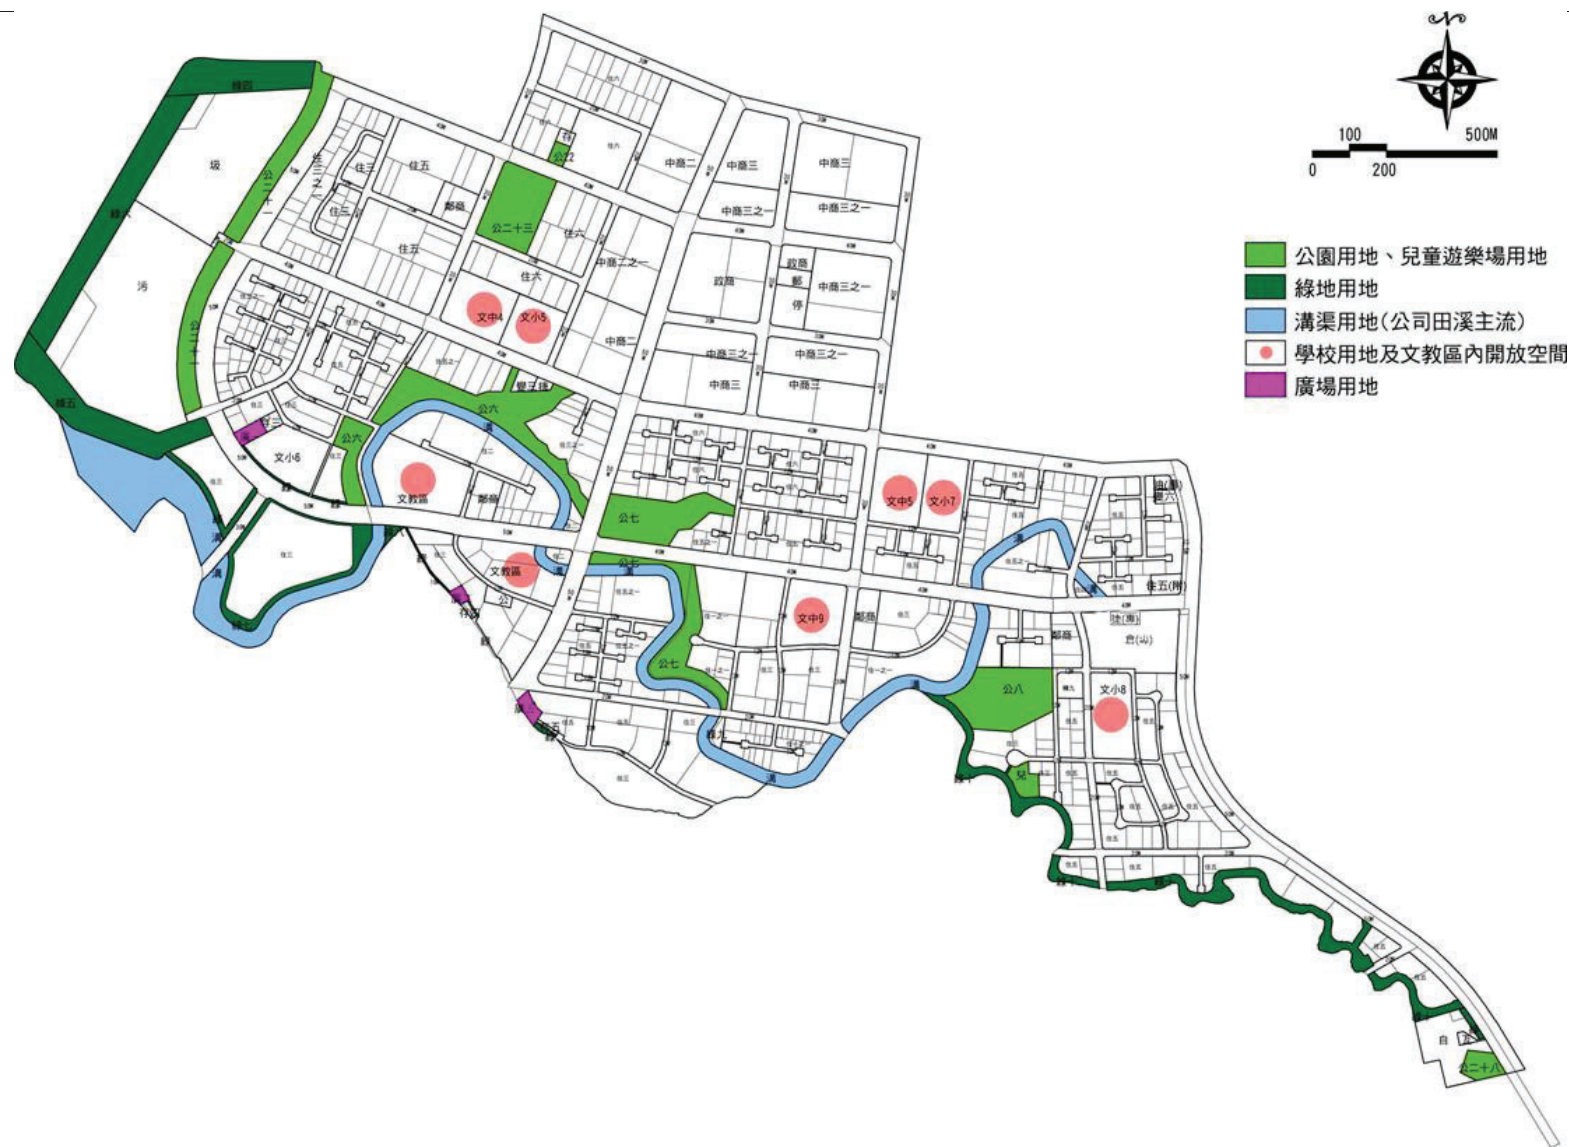

附圖一 公共設施用地開放空間位置示意圖