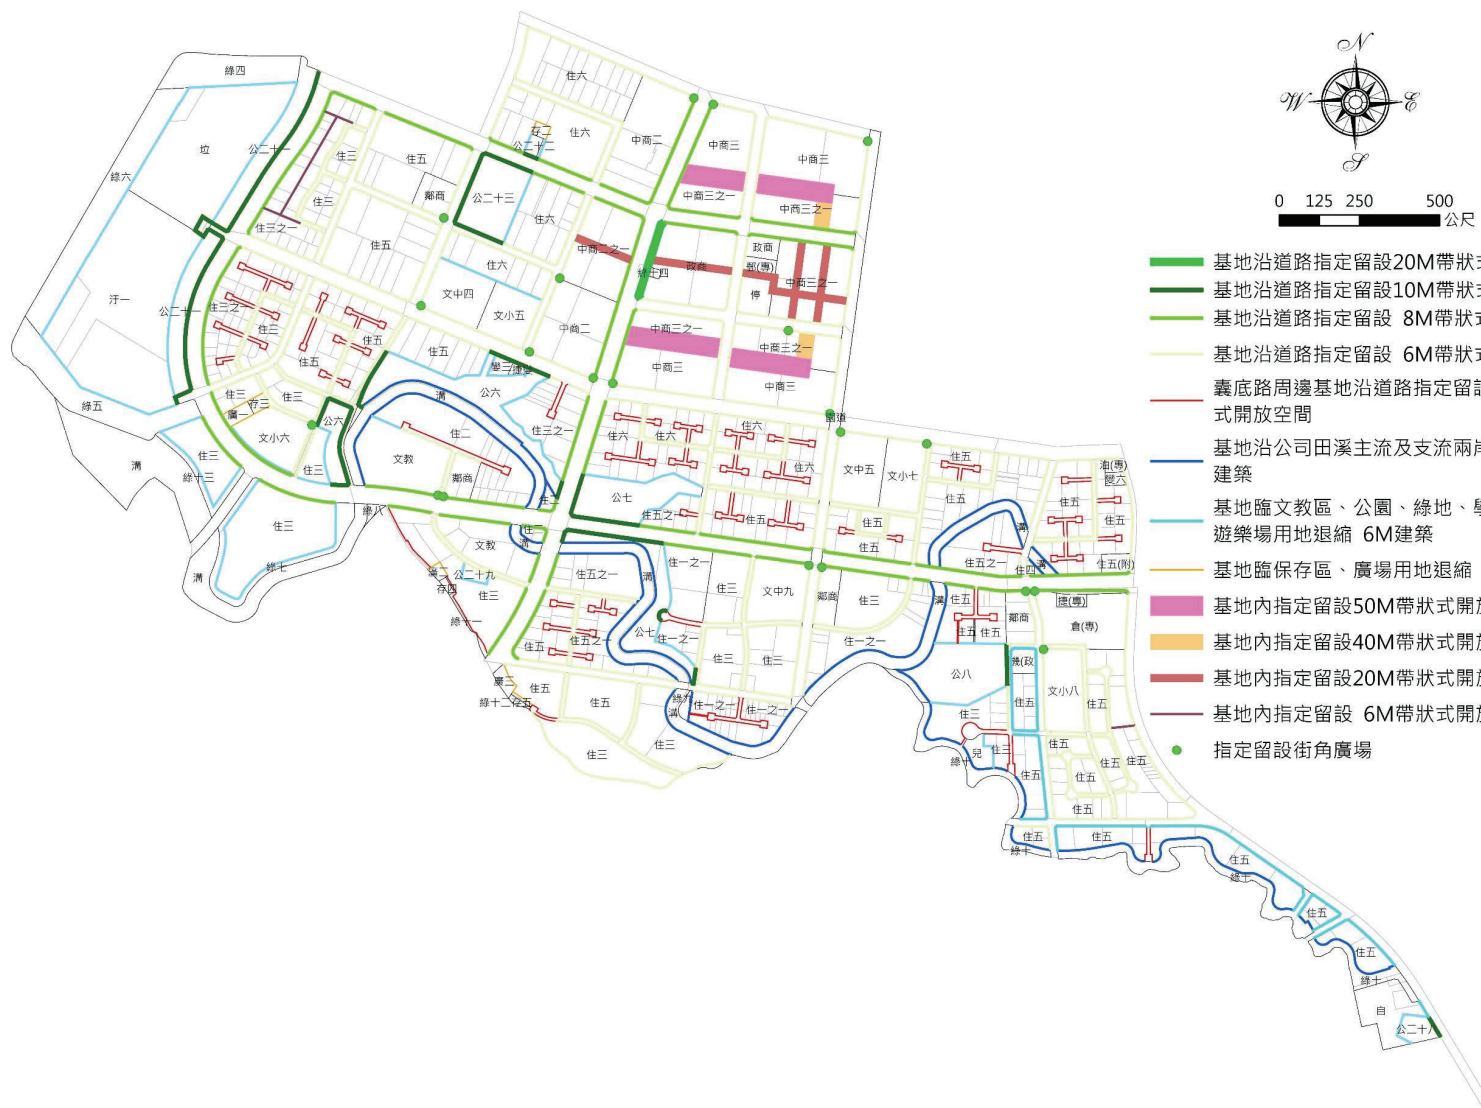


0 125 250 500
公尺

- 基地沿道路指定留設20M帶狀式開放空間
- 基地沿道路指定留設10M帶狀式開放空間
- 基地沿道路指定留設 8M帶狀式開放空間
- 基地沿道路指定留設 6M帶狀式開放空間
- 襄底路周邊基地沿道路指定留設 3M帶狀式開放空間
- 基地沿公司田溪主流及支流兩岸退縮 6M建築
- 基地臨文教區、公園、綠地、學校、兒童遊樂場用地退縮 6M建築
- 基地臨保存區、廣場用地退縮 3M建築
- 基地內指定留設50M帶狀式開放空間
- 基地內指定留設40M帶狀式開放空間
- 基地內指定留設20M帶狀式開放空間
- 基地內指定留設 6M帶狀式開放空間
- 指定留設街角廣場