


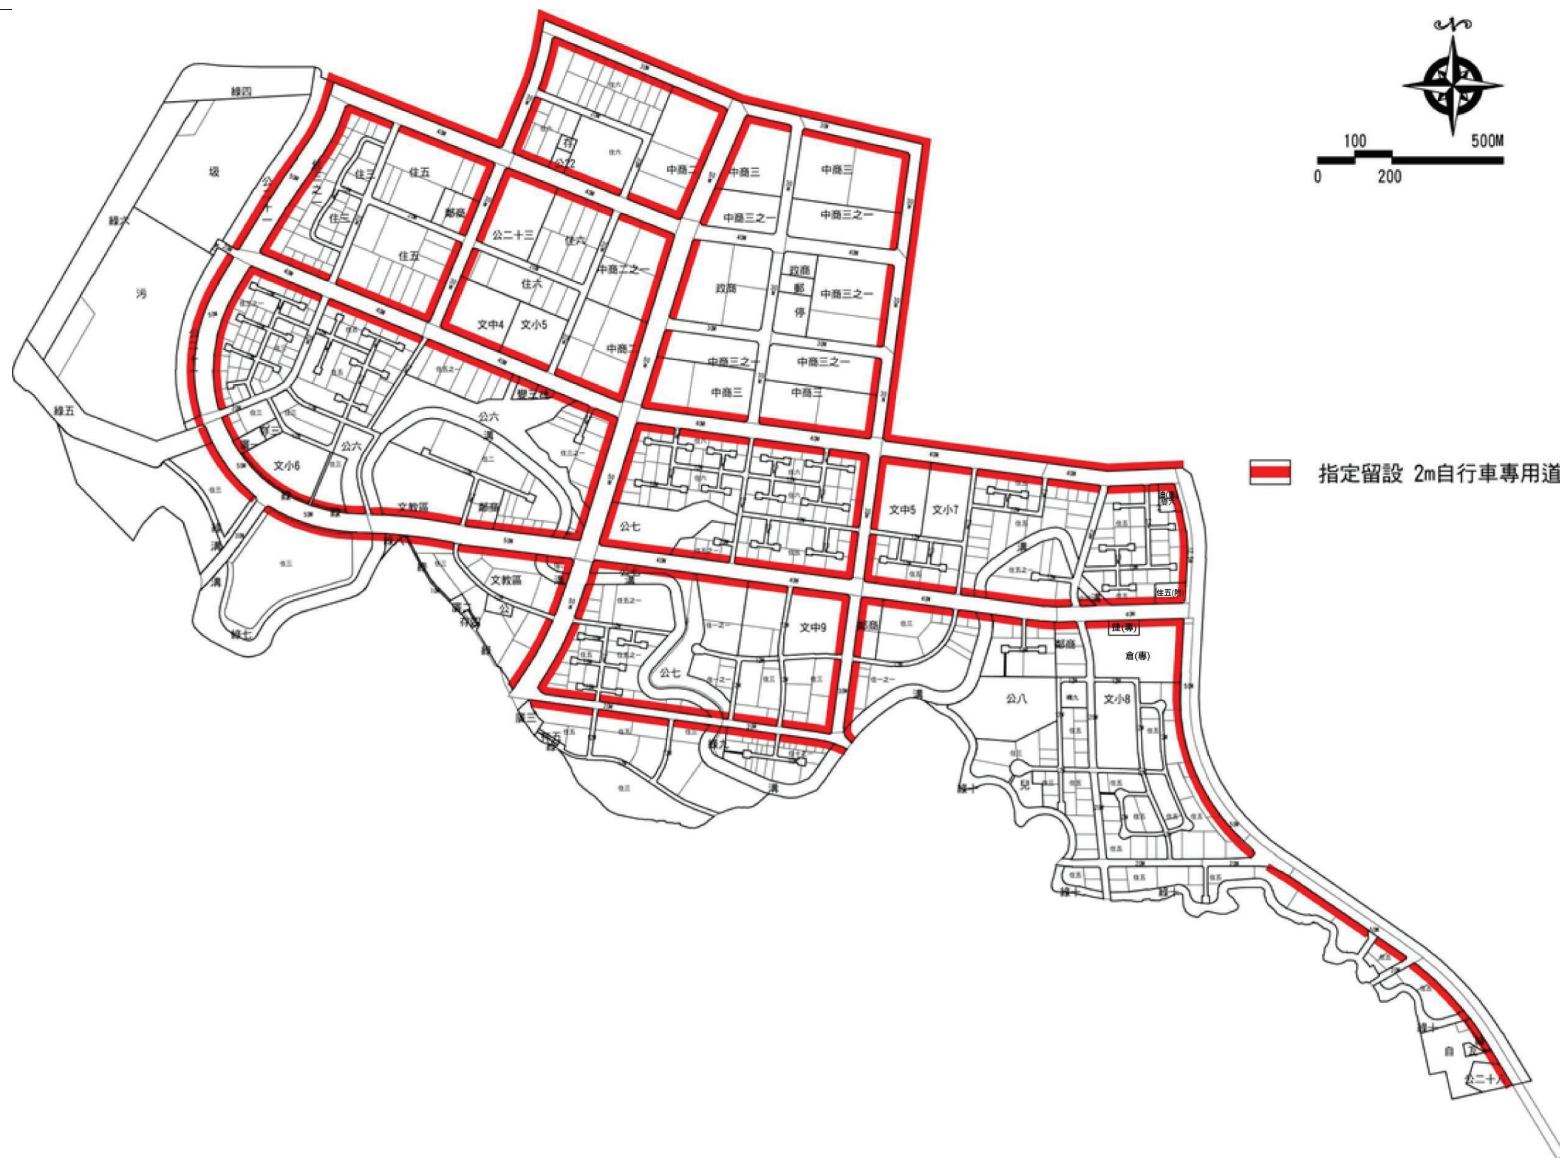

附圖五 自行車專用道位置示意圖