


附圖 2 (場所名稱)平面圖及逃生避難圖

1 樓平面圖暨逃生避難圖

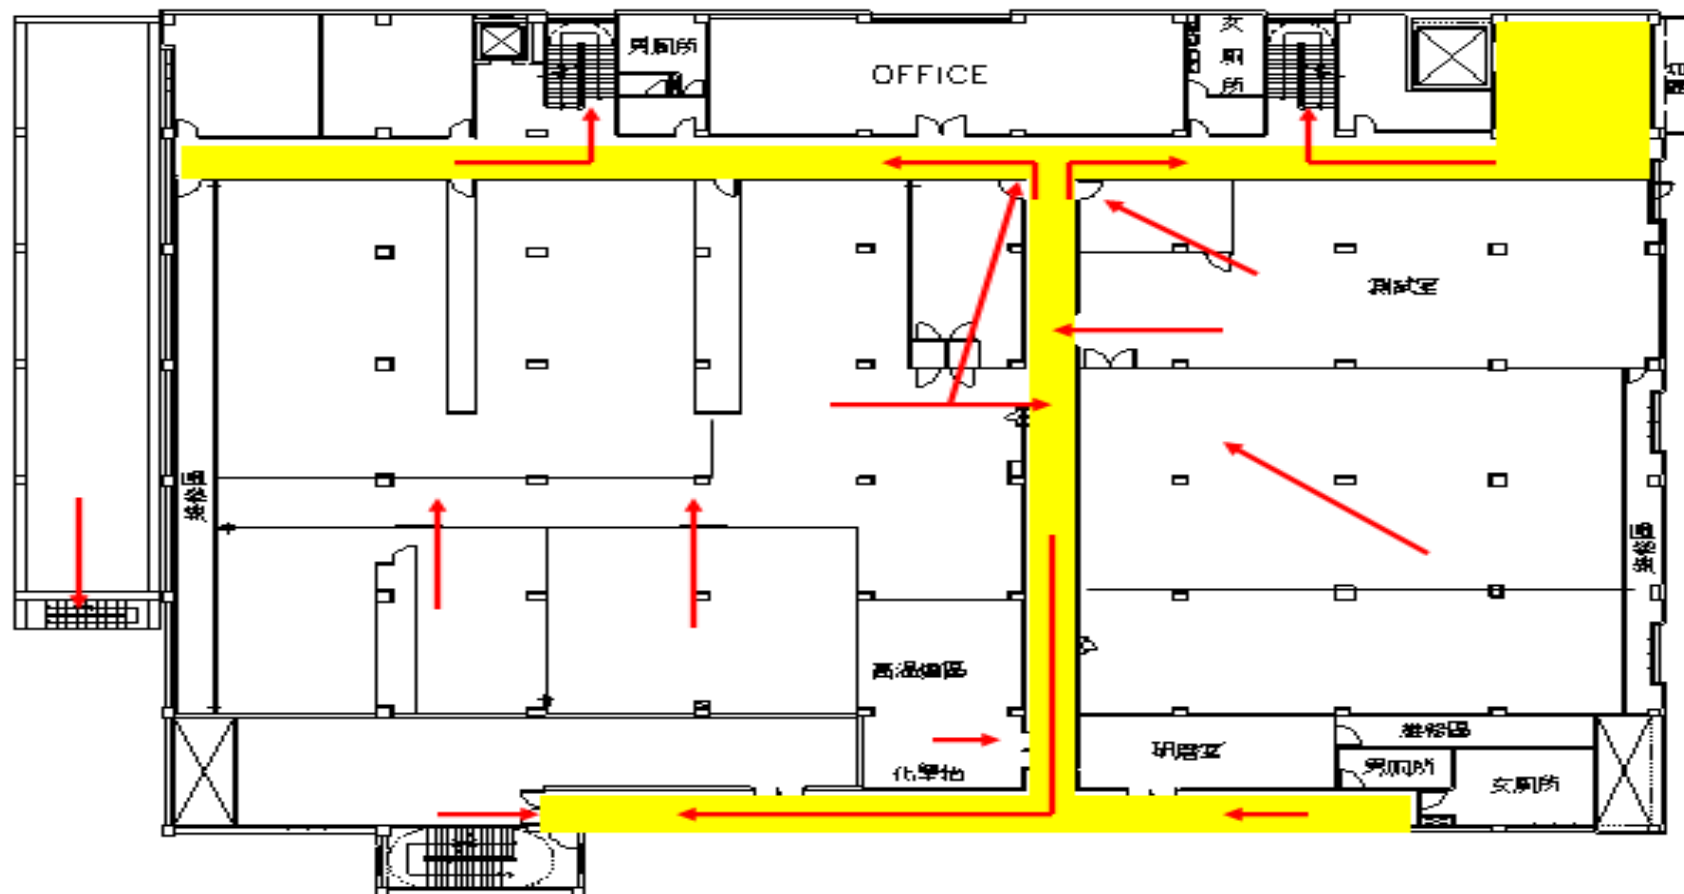

平面圖及逃生避難圖可分別繪製或合併繪製，另實際製作平面圖及逃生避難圖時，每一樓層均應製。

