


(參考圖2)
有騎樓及人行道

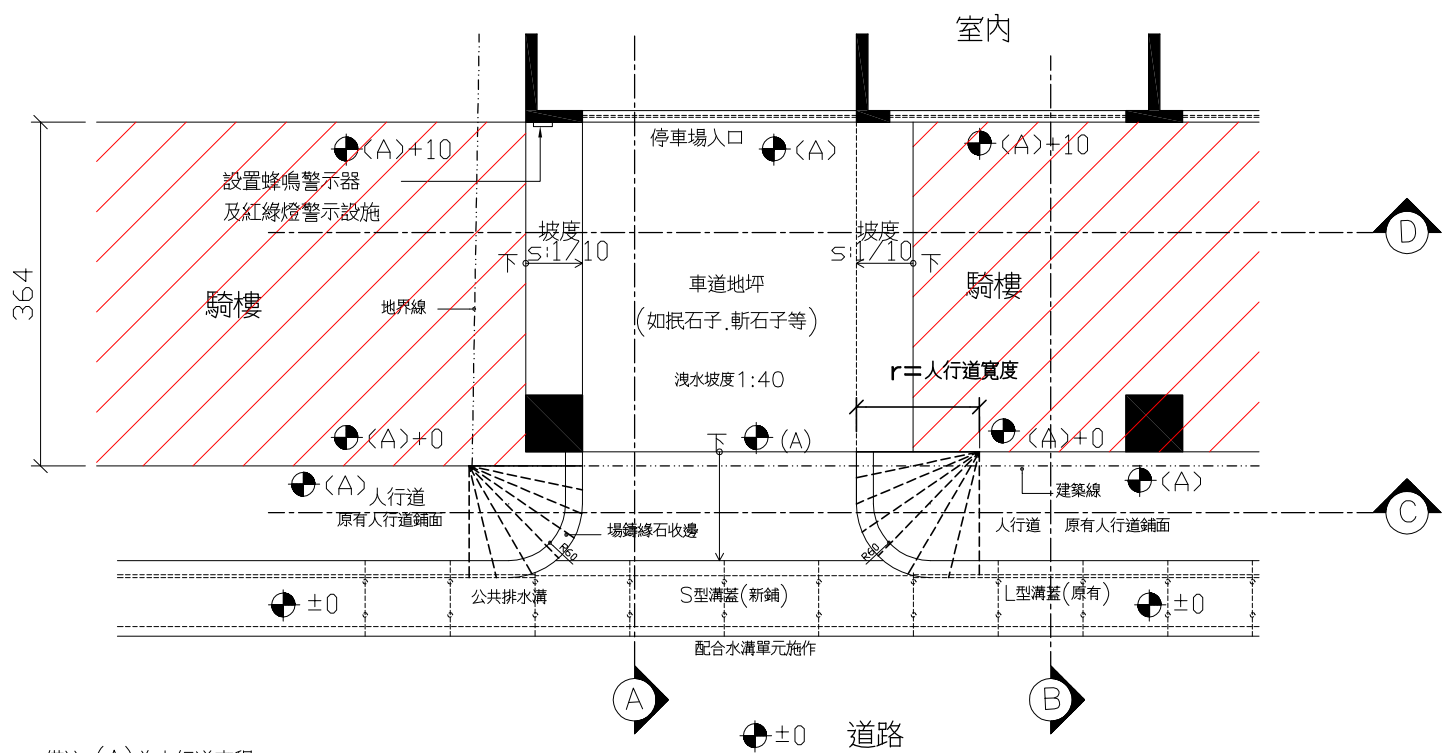

備註: (A) 為人行道高程

車道出入口平面詳圖