



(參考圖2-2)

有騎樓及人行道(剖面圖)

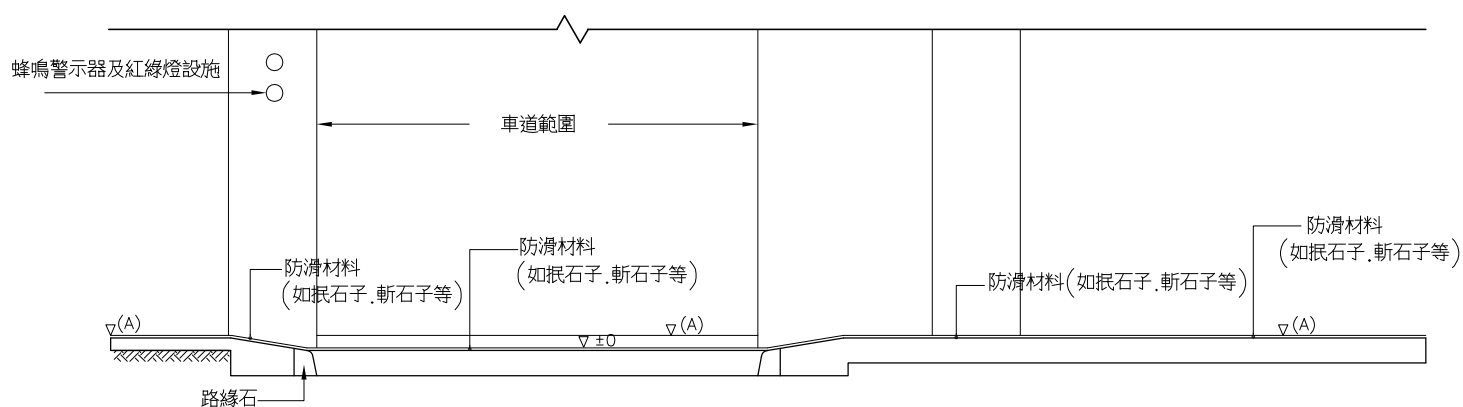

③ 車道出入口剖面詳圖

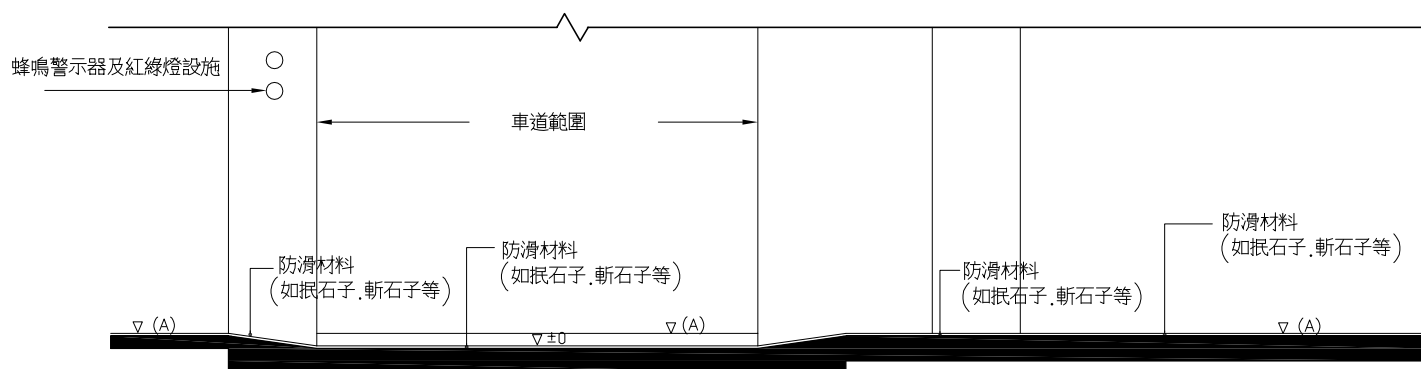

④ 車道出入口剖面詳圖