附表 六

○○○○○○○○ 工 程 -- 網 狀 圖

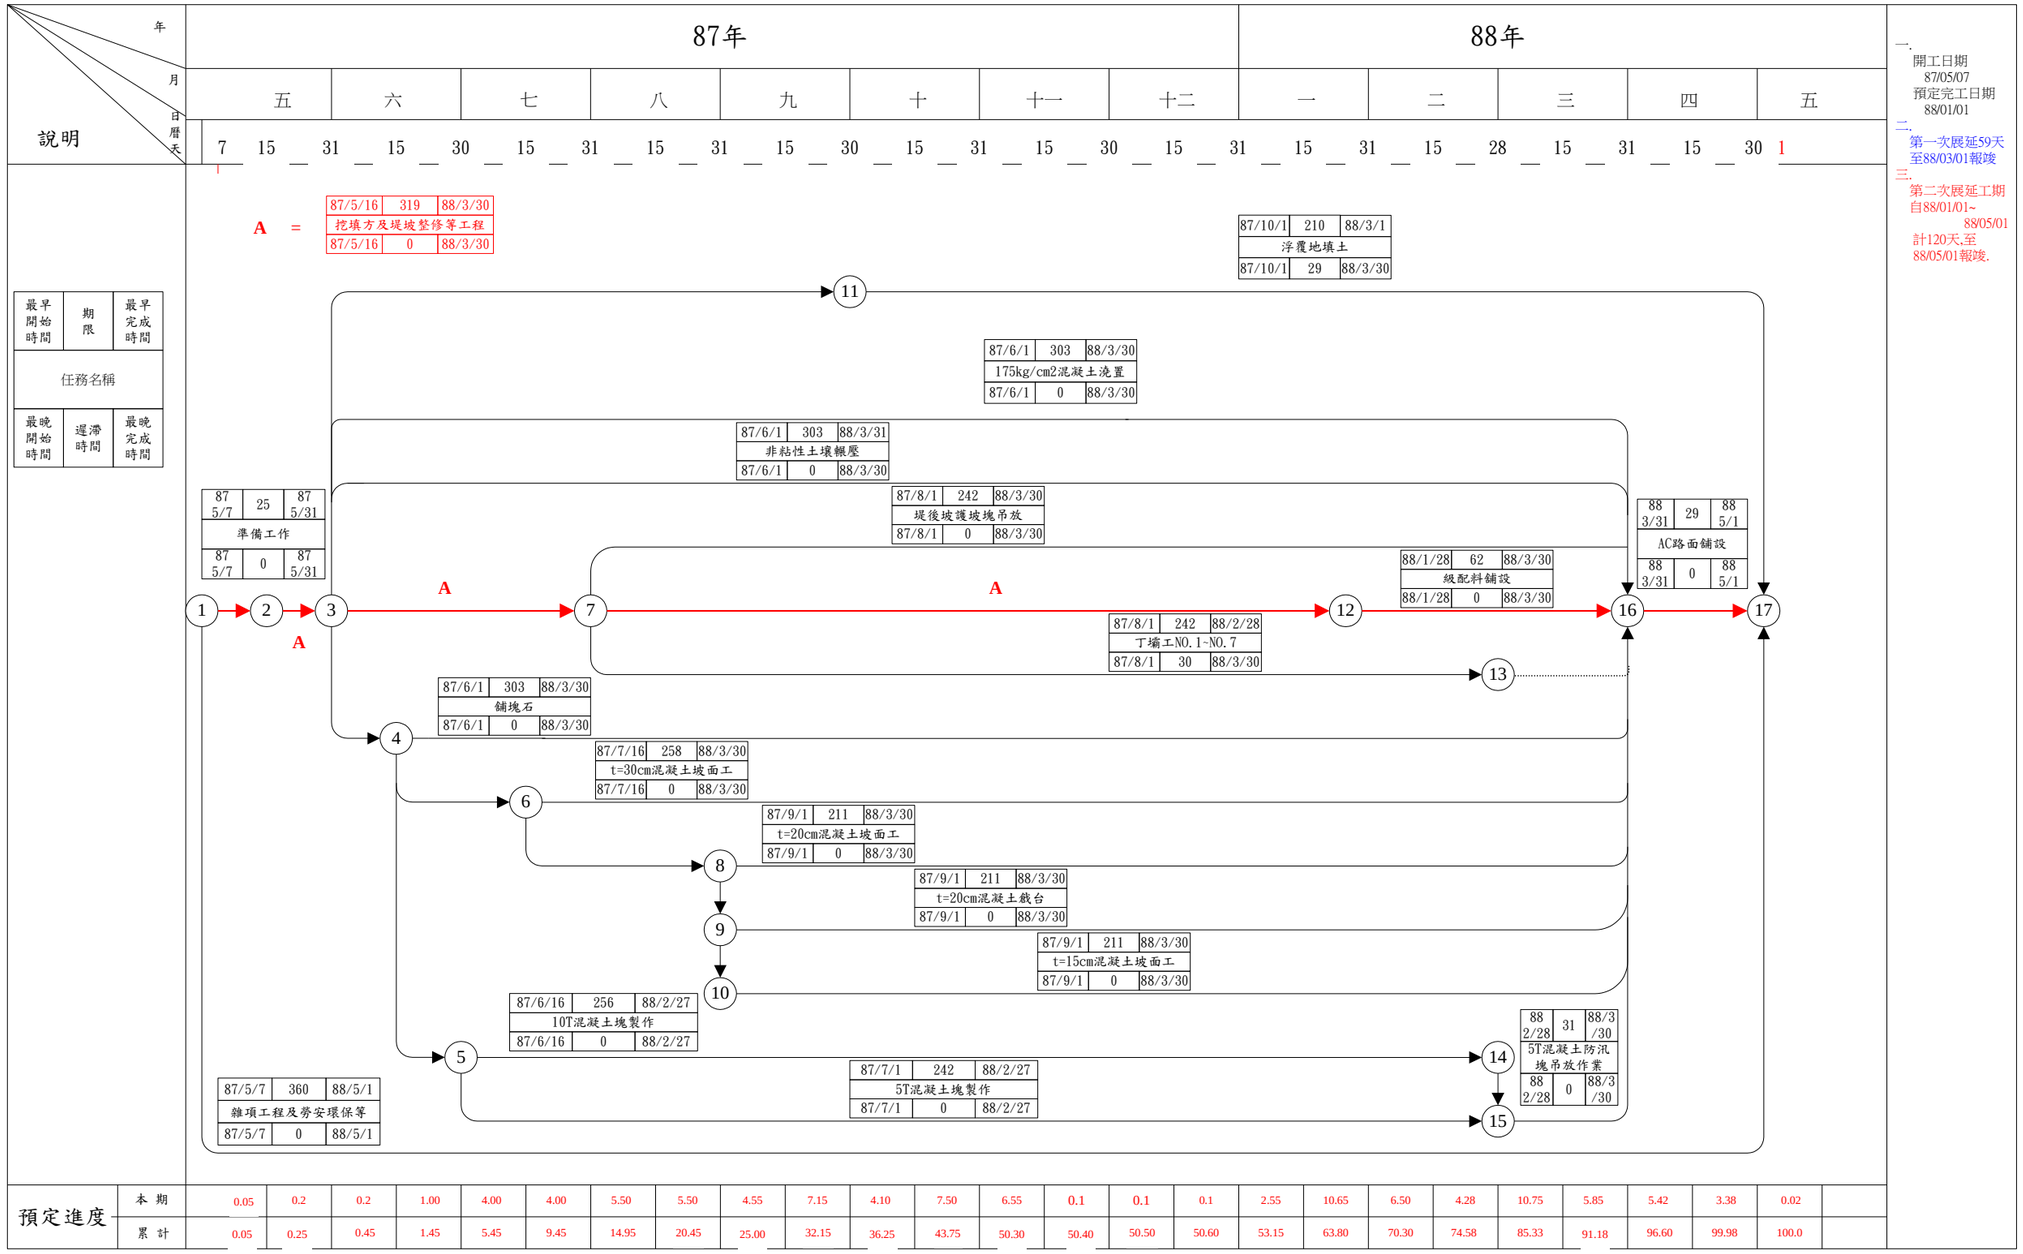

一.
開工日期
87/05/07
預定完工日期
88/01/01

二.
第一次展延59天
至88/03/01報竣

三.
第二次展延工期
自88/01/01~
88/05/01
計120天,至
88/05/01報竣.

預定進度																										
本 期	0.05	0.2	0.2	1.00	4.00	4.00	5.50	5.50	4.55	7.15	4.10	7.50	6.55	0.1	0.1	0.1	2.55	10.65	6.50	4.28	10.75	5.85	5.42	3.38	0.02	
累 計	0.05	0.25	0.45	1.45	5.45	9.45	14.95	20.45	25.00	32.15	36.25	43.75	50.30	50.40	50.50	50.60	53.15	63.80	70.30	74.58	85.33	91.18	96.60	99.98	100.0	

廠商： 工務所主任： 課長： 主任工程司： 副局長： 局長：